


# QUERSCHNITT

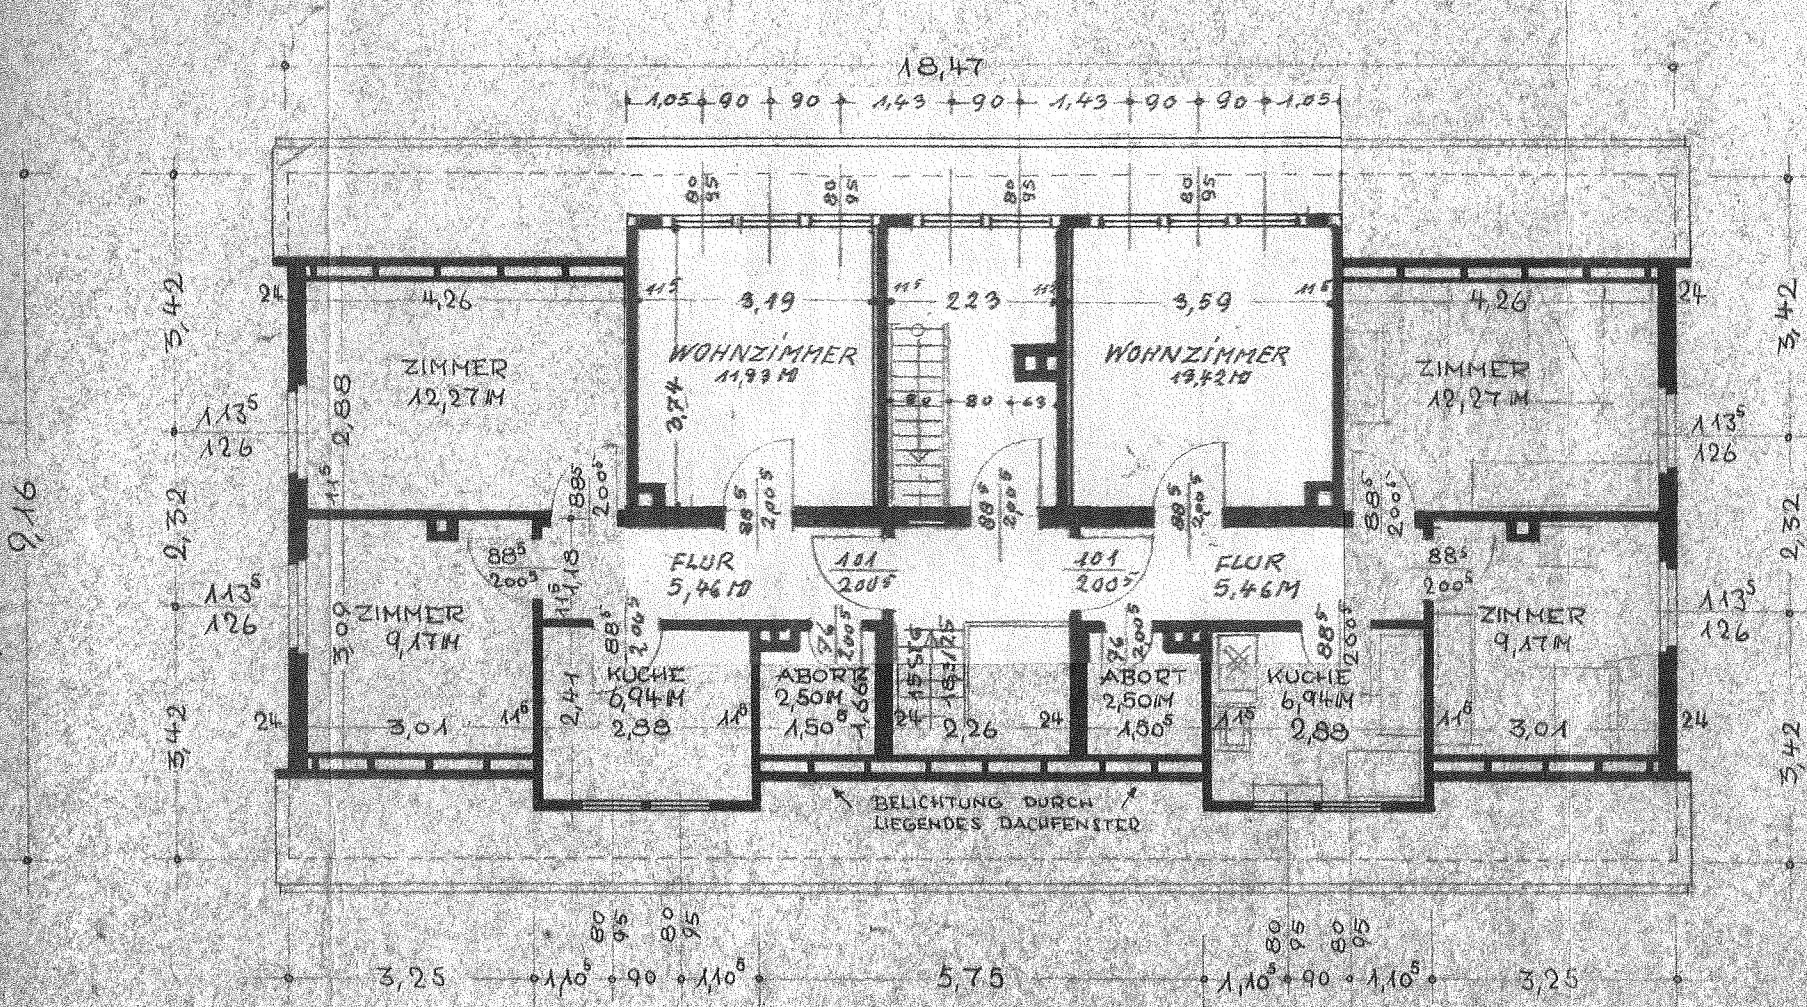

## WOHNFLÄCHE

1. ERDGESCHOSS
2. " "
3. " "
4. OBERGESCHOSS
5. " "
6. " "
7. DACHGESCHOSS
8. " "

GES

UMBAUTER  
JNR

2010

WOLFENBÜTTELER G	
M. B. H.	
WOHNHAUS F	
GRUNDRISS -	
AUSFÜHRUNGS	
1:100	6.2.
GESCHAFTSFÜHRUNG	

## DACHGESCHOSS